

PIANTA PIANO PRIMO
-INDIVIDUAZIONE-

SUPERFICIE COMMERCIALE
RESIDENZIALE: 82,55 mq

S.C. RESIDENZIALE TOTALE DELLA UNITA' n°10 82,55 mq

EDILCAT BUILDING S.R.L.

PROGETTO
COMPLESSO
RESIDENZIALE


SAN PANCRAZIO P.SE - PR

EDIFICIO 3


UNITA' n. 10

PROGETTISTA

Dott. Ing. Giuseppe Bottai

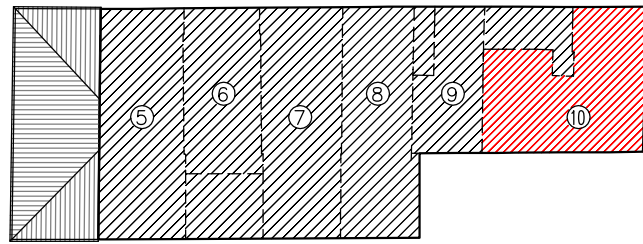

PIANTA PIANO PRIMO
-INDIVIDUAZIONE-
Scala 1:500

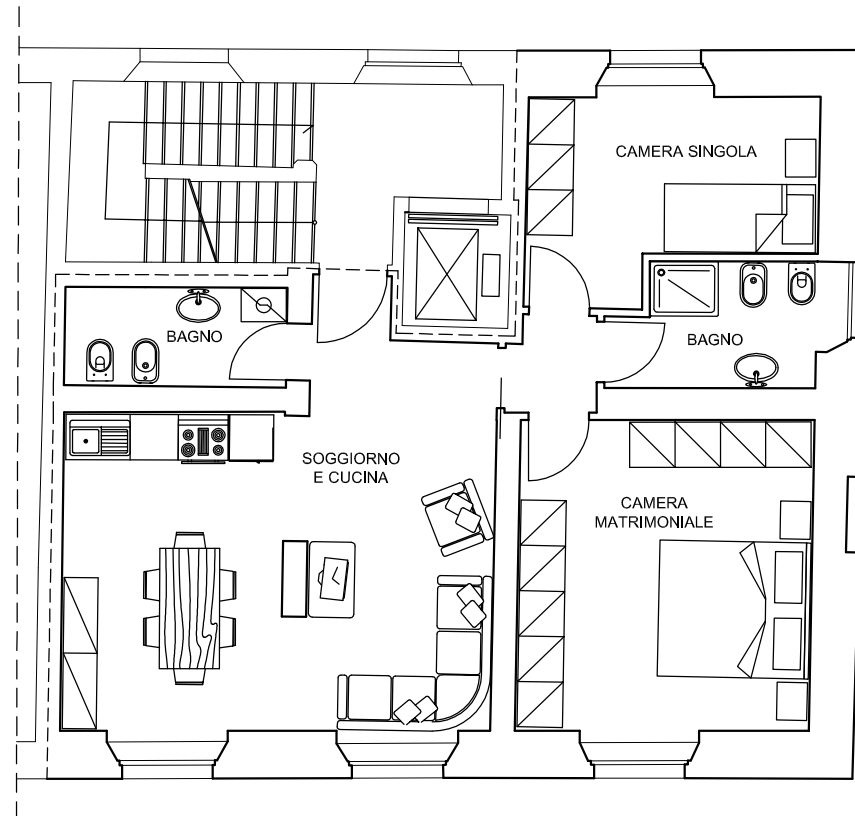

EDILCAT BUILDING S.R.L.

PROGETTO
COMPLESSO
RESIDENZIALE

SAN PANCRAZIO P.SE - PR

EDIFICIO 3

PIANO PRIMO

UNITA' n. 10

Scala 1:100

SUPERFICIE COMMERCIALE
RESIDENZIALE:

83,78mq

PROGETTISTA

Dott. Ing. Giuseppe Bottai