


EDILCAT BUILDING S.R.L.

PROGETTO
COMPLESSO
RESIDENZIALE

SAN PANCRAZIO P.SE - PR

EDIFICIO 3


UNITA' n. 8

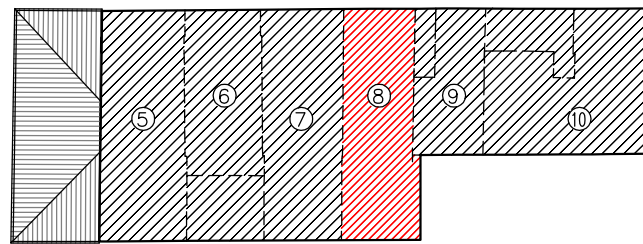

PIANTA PIANO PRIMO
-INDIVIDUAZIONE-

SUPERFICIE COMMERCIALE
RESIDENZIALE:

45,75 mq

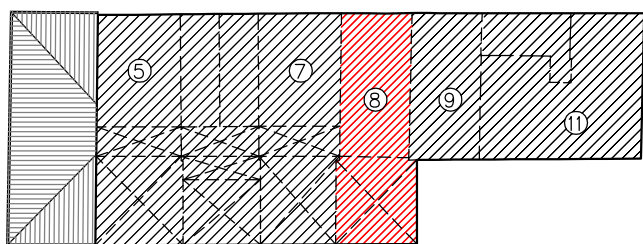

PIANTA PIANO SECONDO
-INDIVIDUAZIONE-


SUPERFICIE COMMERCIALE
RESIDENZIALE:

44,87 mq


S.C. RESIDENZIALE TOTALE DELLA UNITA' n°8 90,62 mq

PROGETTISTA

Dott. Ing. Giuseppe Bottai

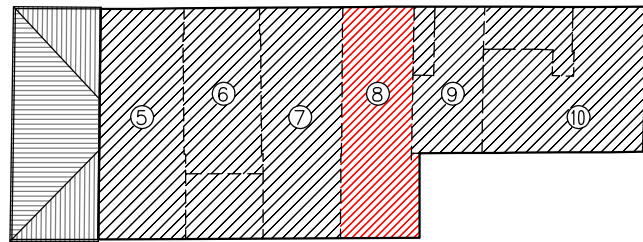

PIANTA PIANO PRIMO
-INDIVIDUAZIONE-
Scala 1:500

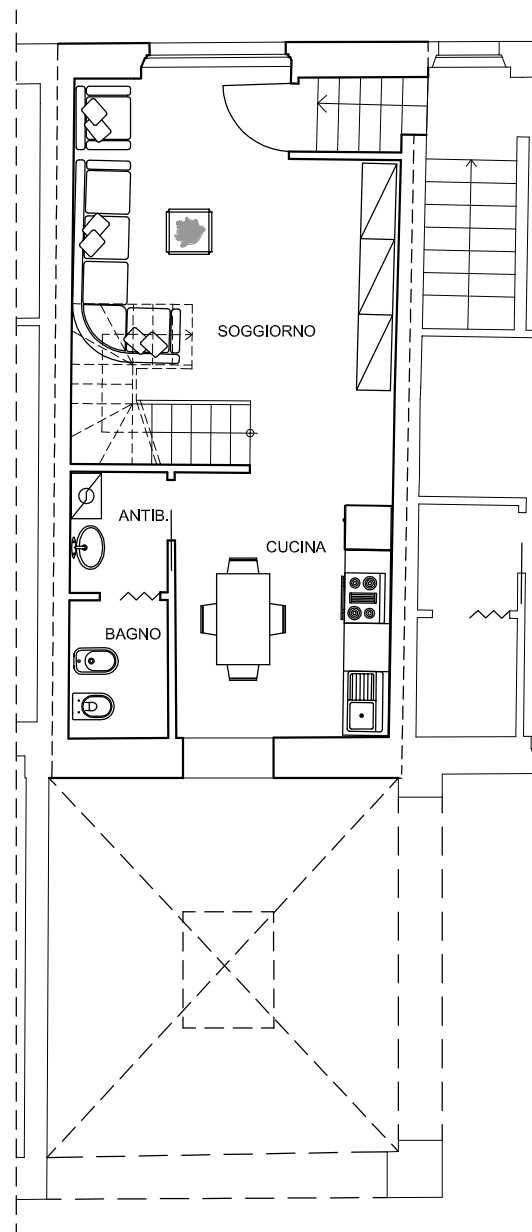

EDILCAT BUILDING S.R.L.

PROGETTO
COMPLESSO
RESIDENZIALE

SAN PANCRAZIO P.SE - PR

EDIFICIO 3

PIANO PRIMO

UNITA' n. 8


Scala 1:100

SUPERFICIE COMMERCIALE
RESIDENZIALE:


45,75 mq

PROGETTISTA

Dott. Ing. Giuseppe Bottai

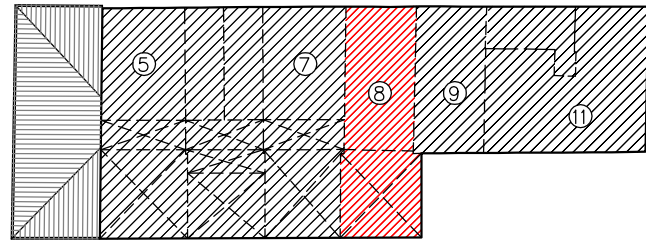

PIANTA PIANO SECONDO
-INDIVIDUAZIONE-
Scala 1:500

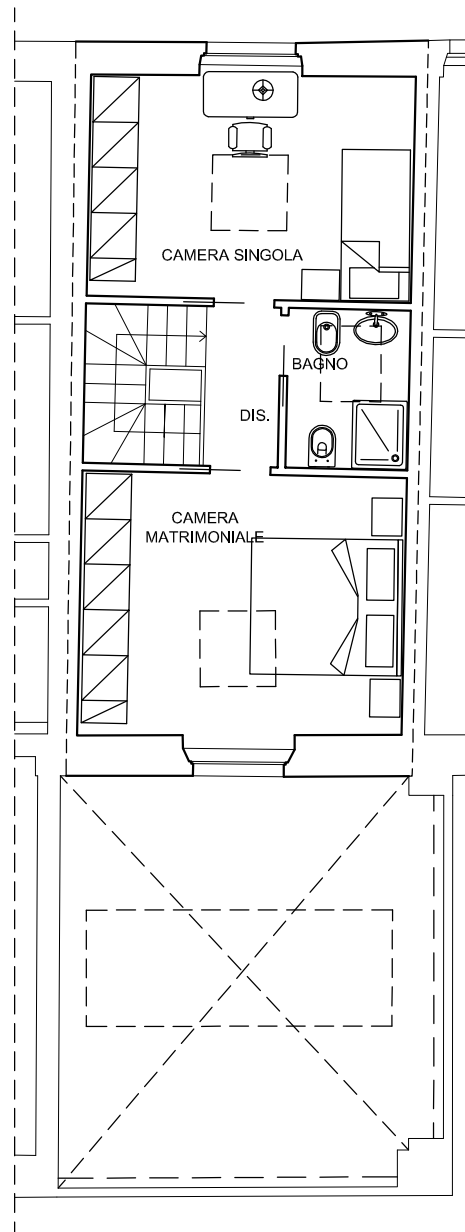

EDILCAT BUILDING S.R.L.

PROGETTO
COMPLESSO
RESIDENZIALE

SAN PANCRAZIO P.SE - PR

EDIFICIO 3

PIANO SECONDO

UNITA' n. 8

Scala 1:100

SUPERFICIE COMMERCIALE
RESIDENZIALE:

44,87 mq

PROGETTISTA

Dott. Ing. Giuseppe Bottai