



PLANIMETRIA GENERALE  
scala 1:1000

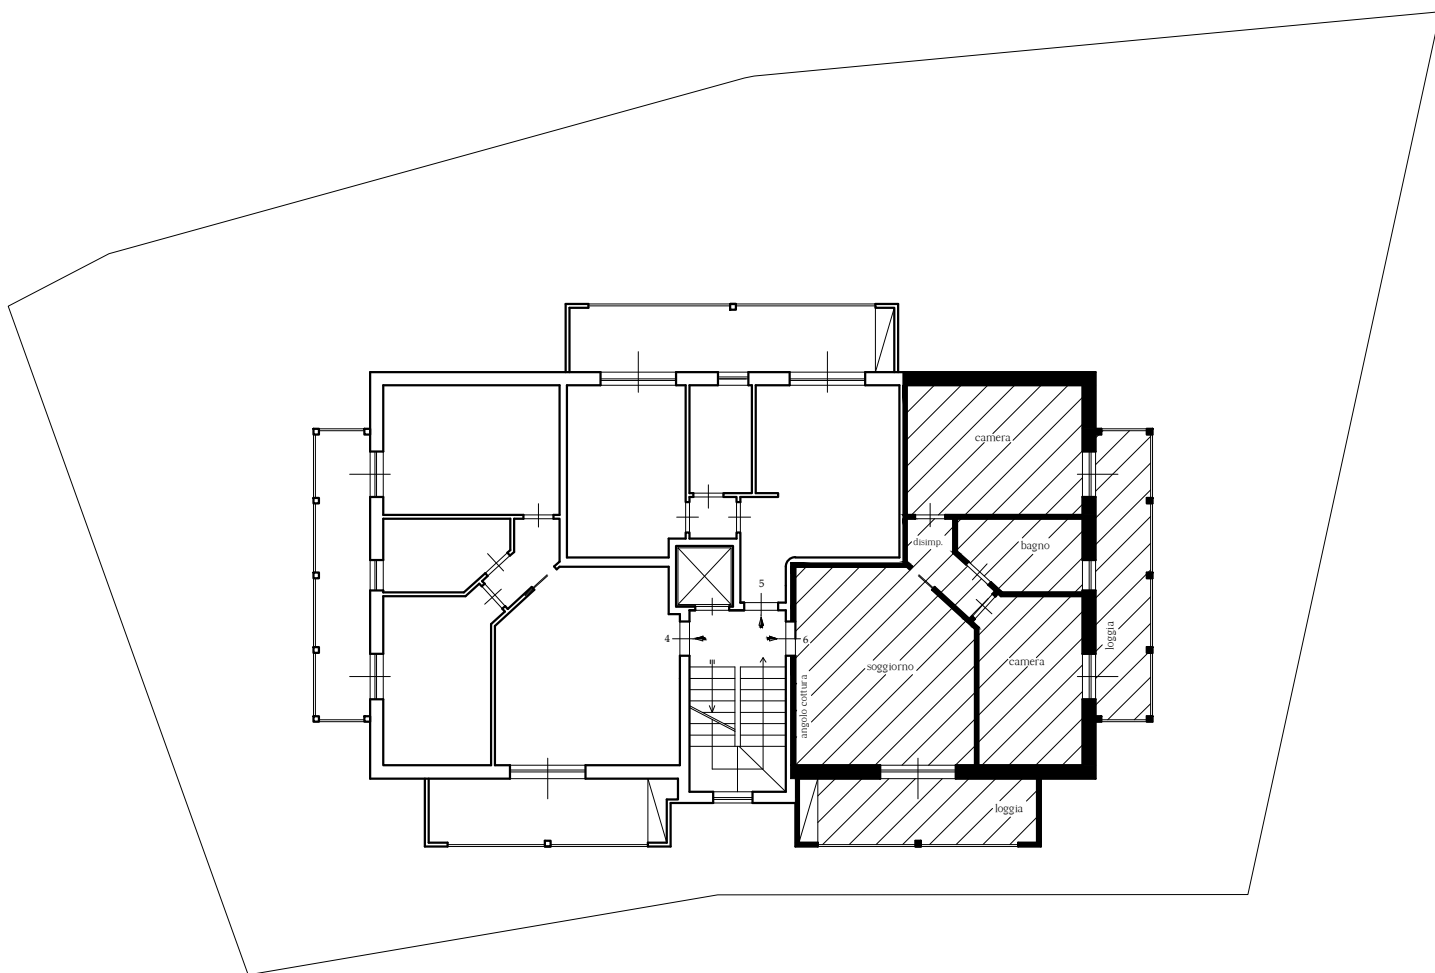

PIANO PRIMO  
scala 1:200

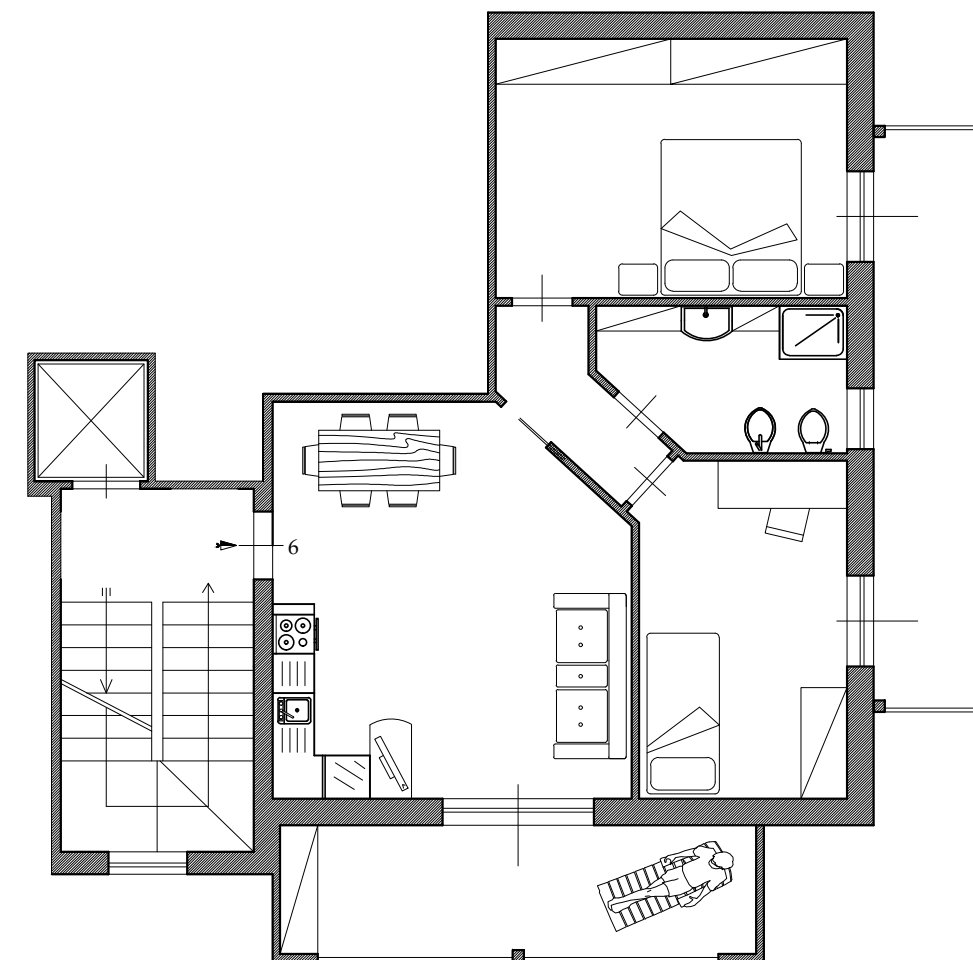

PIANO PRIMO  
scala 1:100

Superficie commerciale: mq 84.00

## Complesso Residenziale Danilo

Loc. Bosco di Corniglio (Pr)



**EDILCAT** Costruzioni s.r.l  
Piazza Garibaldi, 17 Laghirano (Pr)  
telefono e fax 0521.861445

STUDIO TECNICO



Geom. Emanuele Pilato  
progettazione - sicurezza - servizi